




Legenda:

- przebudowa drogi powiatowej 2125K
- projektowany chodnik na drodze powiatowej 2125K
- projektowana ścieżka rowerowa na drodze powiatowej 2125K
- projektowany MOR (Miejsce Obsługi Rowerzystów) na drodze powiatowej 2125K
- lokalna naprawa nawierzchni na drodze powiatowej 1076K
- projektowany chodnik na drodze powiatowej 1076K
- przebudowywany zjazd
- projektowane przejście dla pieszych
- projektowana kanalizacja deszczowa
- projektowane słupy teletechniczne
- "Projekt przebudowy skrzyżowania ulic Grunwaldzkiej i Miękińskiej w Krzeszowicach" - (zakres nie objęty niniejszym opracowaniem)
- "Budowa chodnika wraz z korektą łuku drogi nr 2125K w km 1+240 w miejscowości Krzeszowice (os. Parkowe)" - (zakres nie objęty niniejszym opracowaniem)
- ✗ ZAKRES WYŁĄCZONY Z PROGRAMU FUNKCJONALNO-UŻYTKOWEGO

Inwestor:  Zarząd Dróg Powiatu Krakowskiego w Krakowie ul. Karola Wojtyły 106 32-086 Batowice	Jednostka projektowa:  Karolina Maciaszczyk KM-PROBUD ul. Opolska 45/59, 31-277 Kraków Tel: (+48) 512-212-130 Email: biuro@km-probud.pl
Nr umowy:	RW/071/50/17.MP

Temat: „Opracowanie programu funkcjonalno użytkowego na realizację zadania pn.: Przebudowa powiatowego układu komunikacyjnego prowadzącego do terenów SAG w Miękińi”

Adres obiektu budowlanego:	województwo małopolskie; powiat krakowski, miejscowość Krzeszowice
Stadium:	Koncepcja programowo-przestrzenna
Nazwa rysunku:	Lokalizacja zadania na ortofotomapie. Arkusz 4

Opracował:	mgr inż. Karolina Maciaszczyk			
Opracował:	Krzysztof Salwiak			
11/2017	Nr projektu 99/KPP	Nr rysunku 2.4	Skala 1:1000	Nr str.