


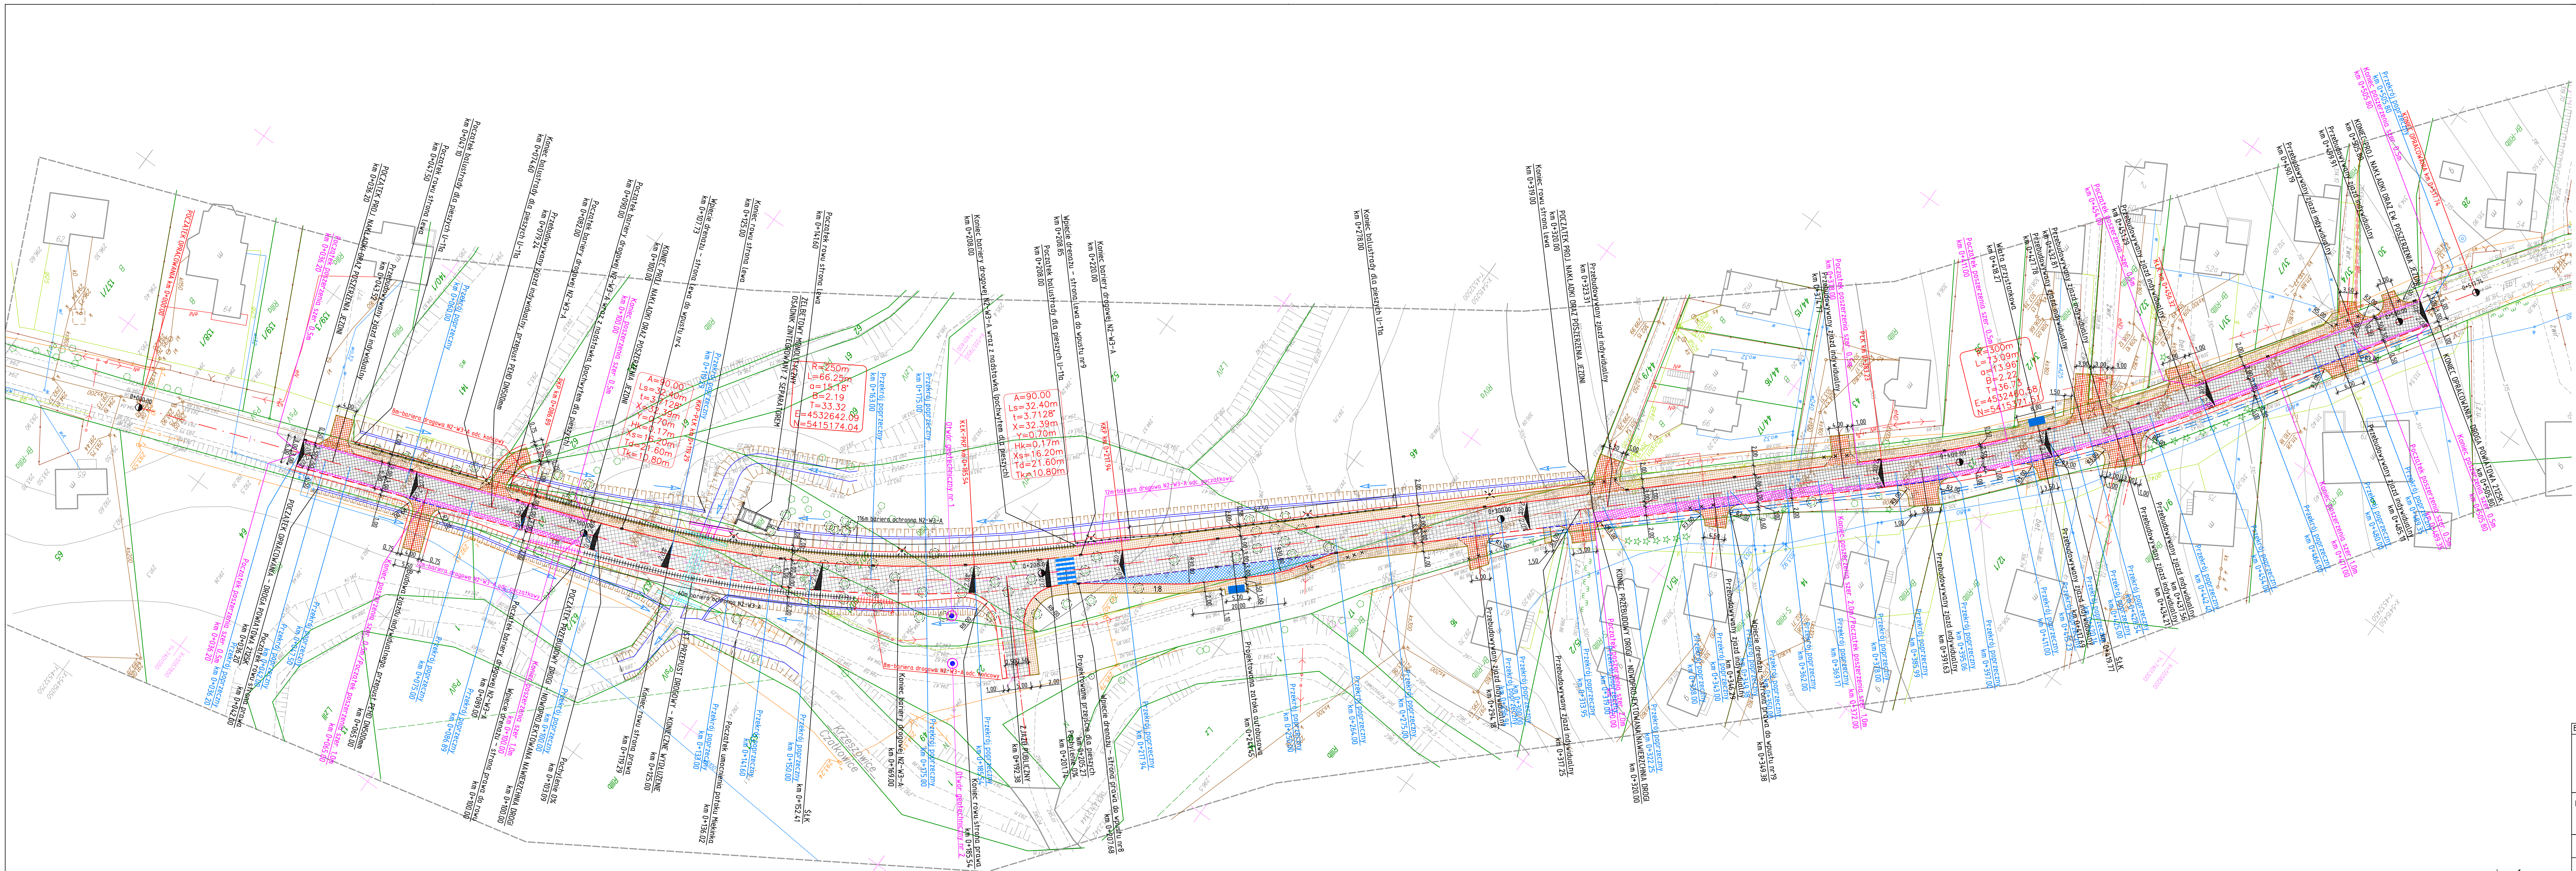

OZNACZENIA:

Elementy projektowanego zagospodarowania terenu - branża drogowa:

- OS JEZDNI - DROGA POWIATOWA 2125K
- PROJ. KRAWĘDZ JEZDNI - KRAWĘCZNIK BETONOWY 15x30cm WYNEŚIONY
- PROJ. KRAWĘDZ JEZDNI - KRAWĘCZNIK BETONOWY 15x30cm OBNIZONY
- PROJ. KRAWĘDZ JEZDNI - KRAWĘCZNIK NAJAZDOWY 15x22cm Z BETONU ASFALT.
- PROJ. KRAWĘDZ JEZDNI - KRAWĘCZNIK NAJAZDOWY 15x22cm OBNIZONY - ZJAZDY STONA PRAWA
- PROJ. KRAWĘDZ POBOCZA - KRUSZYWO LAMANE 0/31,5mm
- PROJ. OBRZEZE BETONOWE
- SIĘCIEK Z CZTERECH RZĘDÓW KOSTKI BETONOWEJ
- PROJEKTOWANA BARIERA OCHRONNA DROGOWA N2-W3-A
- ODSTĄTKOWO DO STRONY LEWEJ DROGI BARIERA N2-W3-A JEST WRAZ Z NADSTAWKĄ, PODWYTYM DLA PIESZYCH
- PROJEKTOWANA BARIERA OCHRONNA DLA PIESZYCH (BALUSTRAIDA U-100)
- DRZEWO PRZEZNACZONE DO WYCINKI - 64 SZTUK ZINWENTARYZOWANYCH

Elementy projektowanego odwodnienia drogi oraz oświetlenia drogi:

- ISTNIEJĄCE PRZEPUSTY POD ZJAZDAMI INDYWIDUALNYM PRZEZNACZONE DO LIKWIDACJI
- PRZEPUSTY RURORY PVC DN500
- KIERUNEK SPŁYWU WÓD W RÓWNE
- SKARPY RÓWNO STAWIARCI - DNO UPODNIOWY BETONOWY KOTYTYM MULDOWYM.
- SKARPY UPODNIOWY BETONOWY PŁYTAMI AZUROWYMI MEBA 40x60cm
- KORTKRO MULDOWE - 60x50x15cm
- WPUST DESZCZOWY ULICZNY
- WPUST DESZCZOWY KRAWĘCZNIKOWO-JEZDNIOWY
- ŻELBETOWY MONOLITYCZNY OSADNIK ZINTEGROWANY Z SEPARATOREM SUB. ROPPOCHODNYCH
- PROJEKTOWANA OPRAWA OŚWIETLENIA ULICZNEGO

- NAMIERZCZNA PRZEBUDOWY WANEJ DROGI POWIATOWEJ 2125K - BETON ASFALTOWY
- PRZEWODNIE I WYKONANIE WASTWY SIERALNEJ I WIAZACI-WYRÓWNAWCZEJ (NAKLADKI)
- PROJEKTOWANE POSZERZENIE JEZDNI - KONSTRUKCJA NAMIERZCZNY JAK NA PRZEBUDOWY WANEJ DROGI
- PROJEKTOWANA NAMIERZCZNA CHODNIKA Z KOSTKI BRUKOWEJ BETONOWEJ - KOLOR SZARY, GR. 8cm
- PROJEKTOWANA NAMIERZCZNA ZJAZDU Z KOSTKI BRUKOWEJ BETONOWEJ - KOLOR CZERNY, GR. 8cm
- ZATOPKA AUTOBUSOWA Z KOSTKI BETONOWEJ - KOLOR GRANTOWY, GR. 10cm
- PROJEKTOWANA WIAZA PRZYSTANKOWA - ZST
- PROJEKTOWANE PRZESZCIE DLA PIESZYCH

Elementy istniejącego zagospodarowania terenu:

- LINIA ELEKTRYCZNA NAPIĘCIOWA
- LINIA TELETECHNICZNA NAPIĘCIOWA
- SEC ELEKTRYCZNA PODZIEMNA
- SEC TELETECHNICZNA PODZIEMNA
- SEC WODOCIĄGOWA
- SEC KANALIZACJI SANITARNEJ
- SEC KANALIZACJI DESZCZOWEJ
- SEC GAZOWA
- ISTNIEJĄCE OGRÓDZENIA
- GRANICA EWIDENCYJNA DZIAŁEK
- NUMER EWIDENCYJNY DZIAŁKI

Biuro projektowe:		Investor/Zamawiający:	
 PLATEA Spółka z o.o. ul. J. Piłsudskiego 23/10 32-000 Kraków Biuro: ul. Krakowska 21 32-065 Krzeszowice tel: (12) 282 41 12 fax: (12) 282 41 10		 ZARZĄD DRÓG POWIATU KRAKOWSKIEGO UL. KARŁA BĄTYŁY 106 32-086 KARŁOWY	
Nazwa opracowania: BUDOWA CHODNIKA WRAZ Z KOREKTĄ ŁUKU DROGI NR 2125K W KM 1+240 W MIEJSCOWOŚCI KRZESZOWICE (OS. PARKOWE)			
Adres obiektu budowlanego:	Miejscowość: KRZESZOWICE	Gmina: KRZESZOWICE	Województwo: MAŁOPOLSKIE
Branża:	DRÓGOWA	Stadium:	PROJEKT WYKONAWCZY
Funkcja:	imię i nazwisko:	Nr uprawnień i specjalizacja:	Podpis: Skala:
projektant:	mgr inż. Damian Białas	MP/006/P00K/05 spec. koszt.-budowlana	 1:500
sprawdzający:	inż. Rafał Dudek	327/2002 spec. konstr.-budowlana	 Data opracowania: 02.11.2017
opracowała:	mgr inż. Edyta Jońska		Nr rys. 02.02
Nazwa rysunku:	PLAN SYTUACYJNY		